



03/12/2019

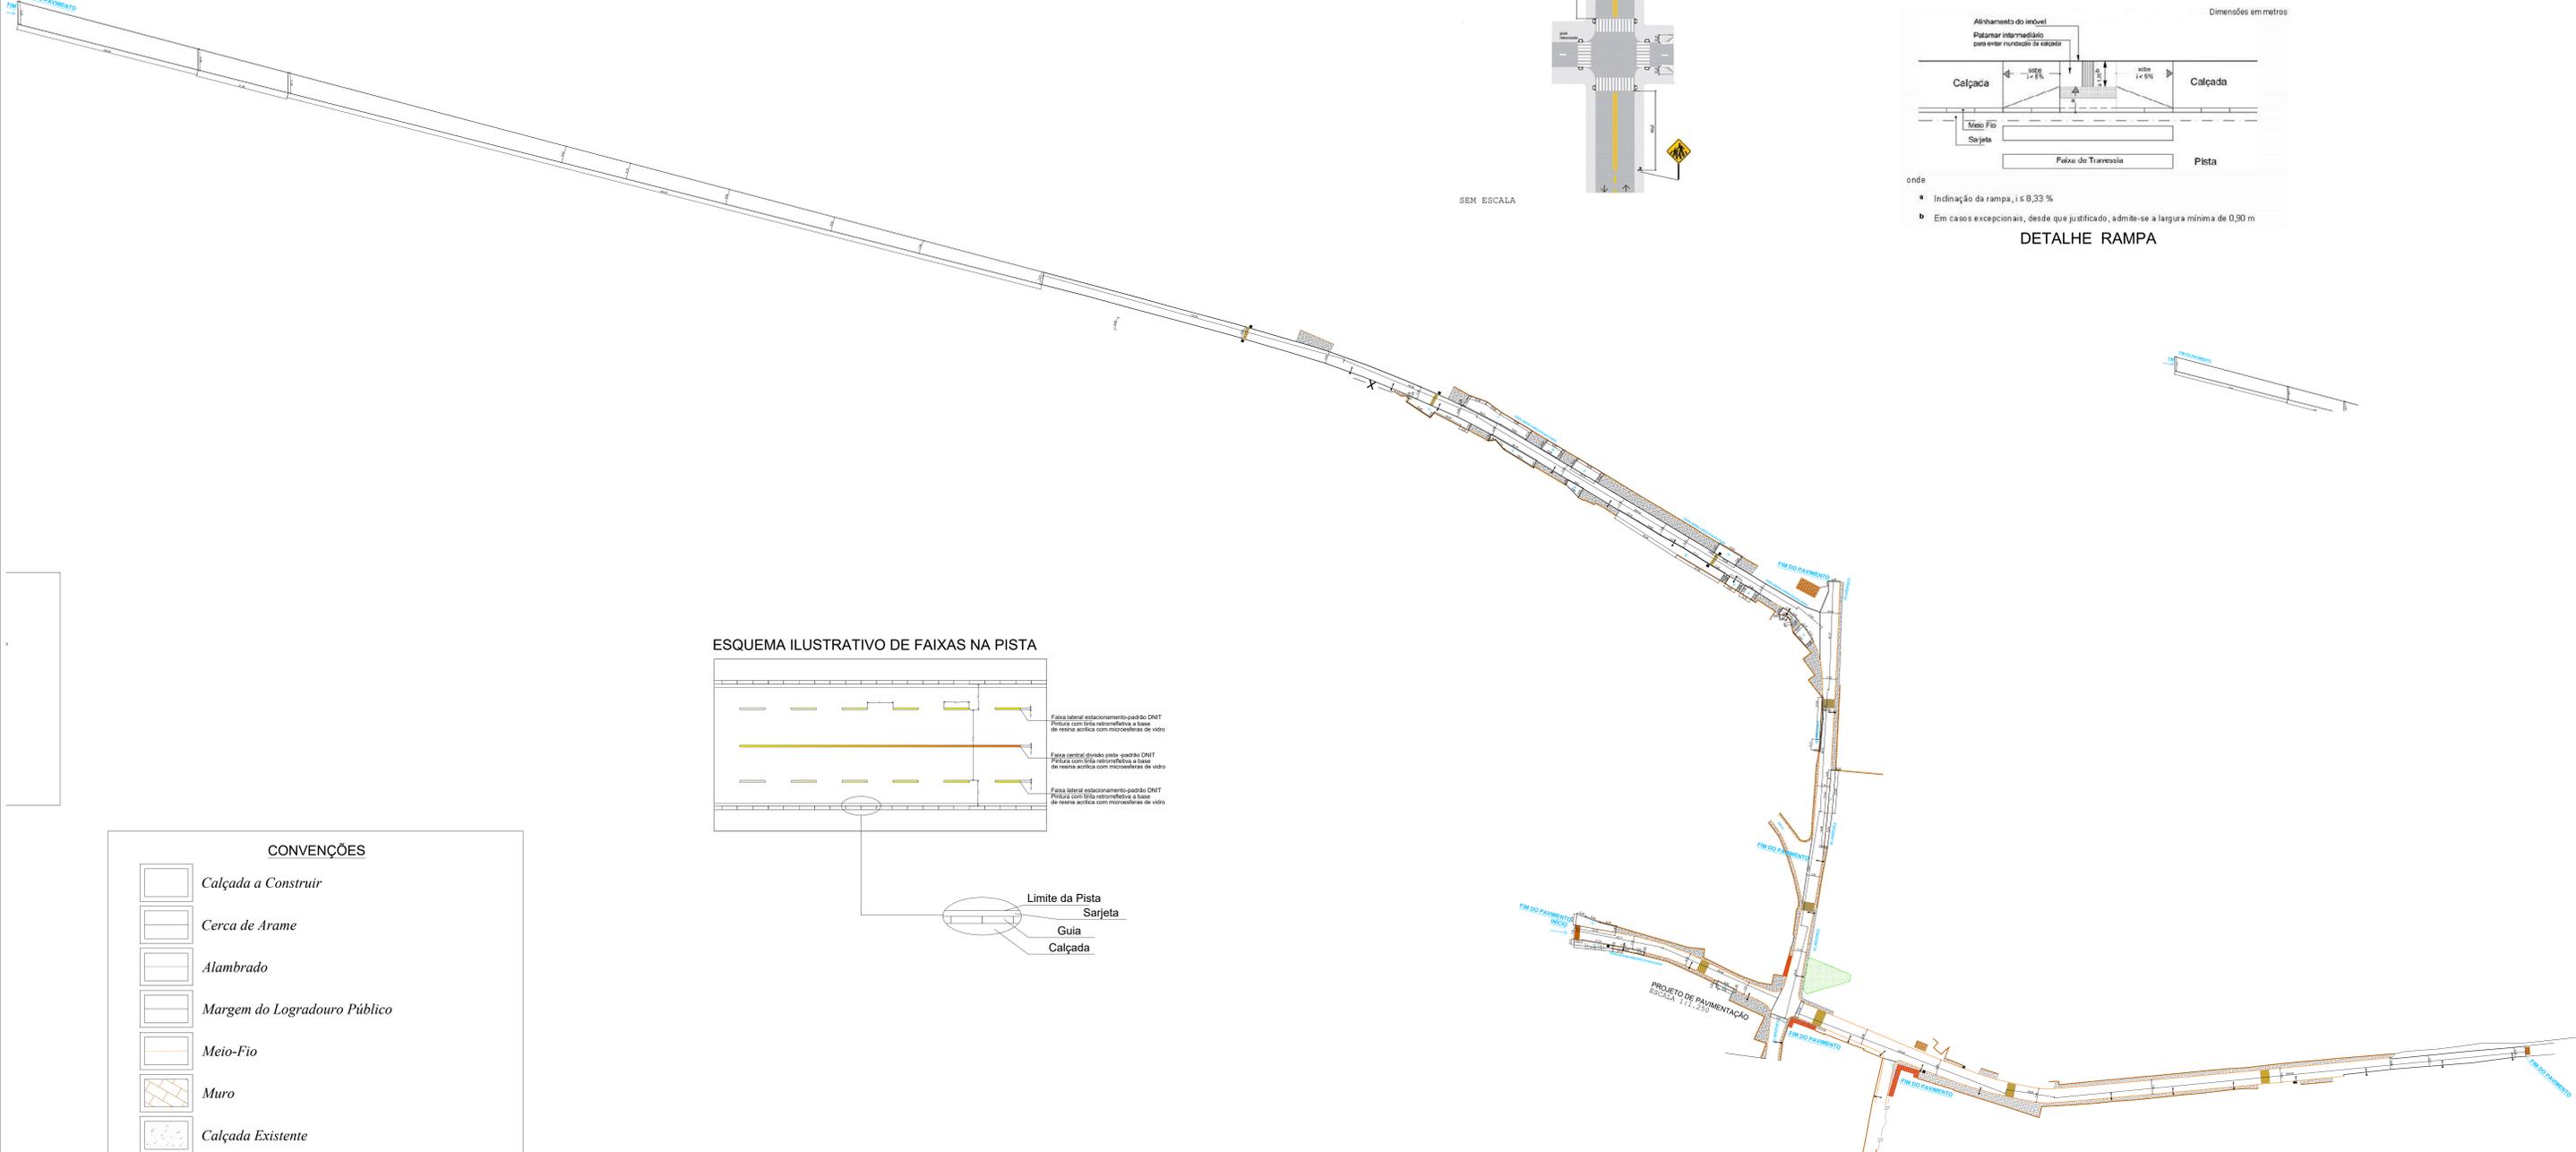

RAMPA PNE/FAIXA DE PEDRESTRE

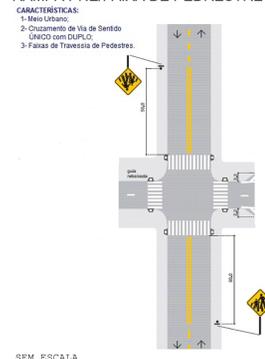



SEM ESCALA



onde:
 a) Inclinação da rampa, $i \leq 8,33\%$
 b) Em casos excepcionais, desde que justificado, admite-se a largura mínima de 0,90 m


DETALHE RAMPA

ESQUEMA ILUSTRATIVO DE FAIXAS NA PISTA

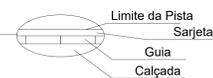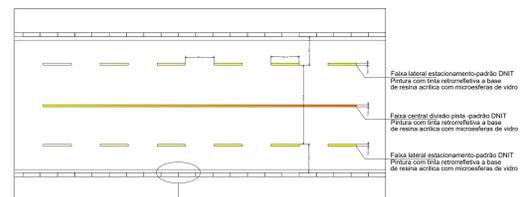


CONVENÇÕES

- Calçada a Construir
- Cerca de Arame
- Alambrado
- Margem do Logradouro Público
- Meio-Fio
- Muro
- Calçada Existente
- Área Coberta
- Mata-Burro
- Lombada
- Canteiro
- Poste
- Placa de Lombada

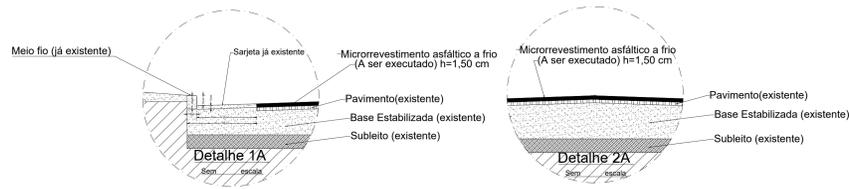

PERFIL TRANSVERSAL - RUAS PADRONIZADAS

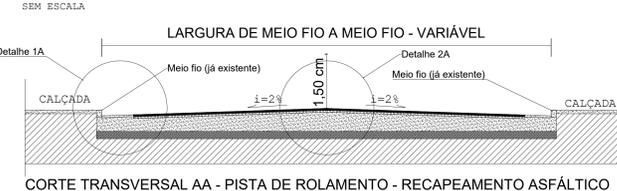

CORTE TRANSVERSAL AA - PISTA DE ROLAMENTO - RECAPEAMENTO ASFÁLTICO

CLASSIFICAÇÃO	<table border="1"> <tr> <th>LETRA</th> <th>DATA</th> <th>FEITO</th> <th>USADO</th> <th>APROV.</th> </tr> <tr> <td> </td> <td> </td> <td> </td> <td> </td> <td> </td> </tr> </table>					LETRA	DATA	FEITO	USADO	APROV.						<p>NOTAS:</p> <p>1- REFERIR-SE ESTE PROJETO AO RECAPEAMENTO ASFÁLTICO A SER EXECUTADO EM RUA ONDE JÁ EXISTE PAVIMENTAÇÃO E MEIO FIO, REDE DE ÁGUA PLUVIAL, REDE DE ÁGUA POTÁVEL, REDE ELÉTRICA E TELEFÔNICA.</p> <p>2- AS RUAS A SER RECAPEADAS PREENCHEM UM TOTAL DE 15.077,85 m² PARA AS: ESTRADA VICINAL JUSCELINO KUBITSCHEK-ÁREA RURAL, AVENIDA AEROPORTO, ESTRADA VICINAL MANOEL CARRUO-ÁREA RURAL.</p> <p>3- AS RAMPAS EXISTENTES DE FORMA IRREGULAR NA SARJETA DEVERÃO SER DEMOLIDAS.</p> <p>4- AS FAIXAS DEVERÃO SER COM 10CM DE LARGURA - SEGUIR PADRÃO DNIT.</p> <p>5- SERÃO MANTIDOS OS PAVIMENTOS EM BLOCO DE CONCRETO EXISTENTE.</p> <p>6- AS BOCAS DE LOBO EXISTENTE, DEVERÃO SER LIMPAS E SE DEVERÁ SER EXECUTADO ELEVAÇÃO SE NECESSÁRIO.</p> <p>7- DEVERÁ SER MANTIDO O CIMENTO PARA A SARJETA E BOCAS DE LOBO EXISTENTE.</p> <p>8- A RUA POSSUI SARJETA E DEVERÁ SER MANTIDA COM LARGURA DE 0,10 m.</p>	<p>PROJETO</p> <p>PROPOSTA</p> <p>PROJETO</p> <p>PROPOSTA</p>	<p>PROJETO DE RECAPEAMENTO SINALIZAÇÃO/RECAPEAMENTO</p> <p>RUA DIVERSAS BAIRRO DA LAJE IBIRACI - MG</p>	<p>ESCALA INDICADAS</p> <p>DATA: ABRIL/2024</p> <p>FOLHA: 01/02</p>
	LETRA	DATA	FEITO	USADO	APROV.														
<p>MG20232114245</p> <p>IBIRACI - MG</p>																			